RENGGLI

HOLZBAU WEISE

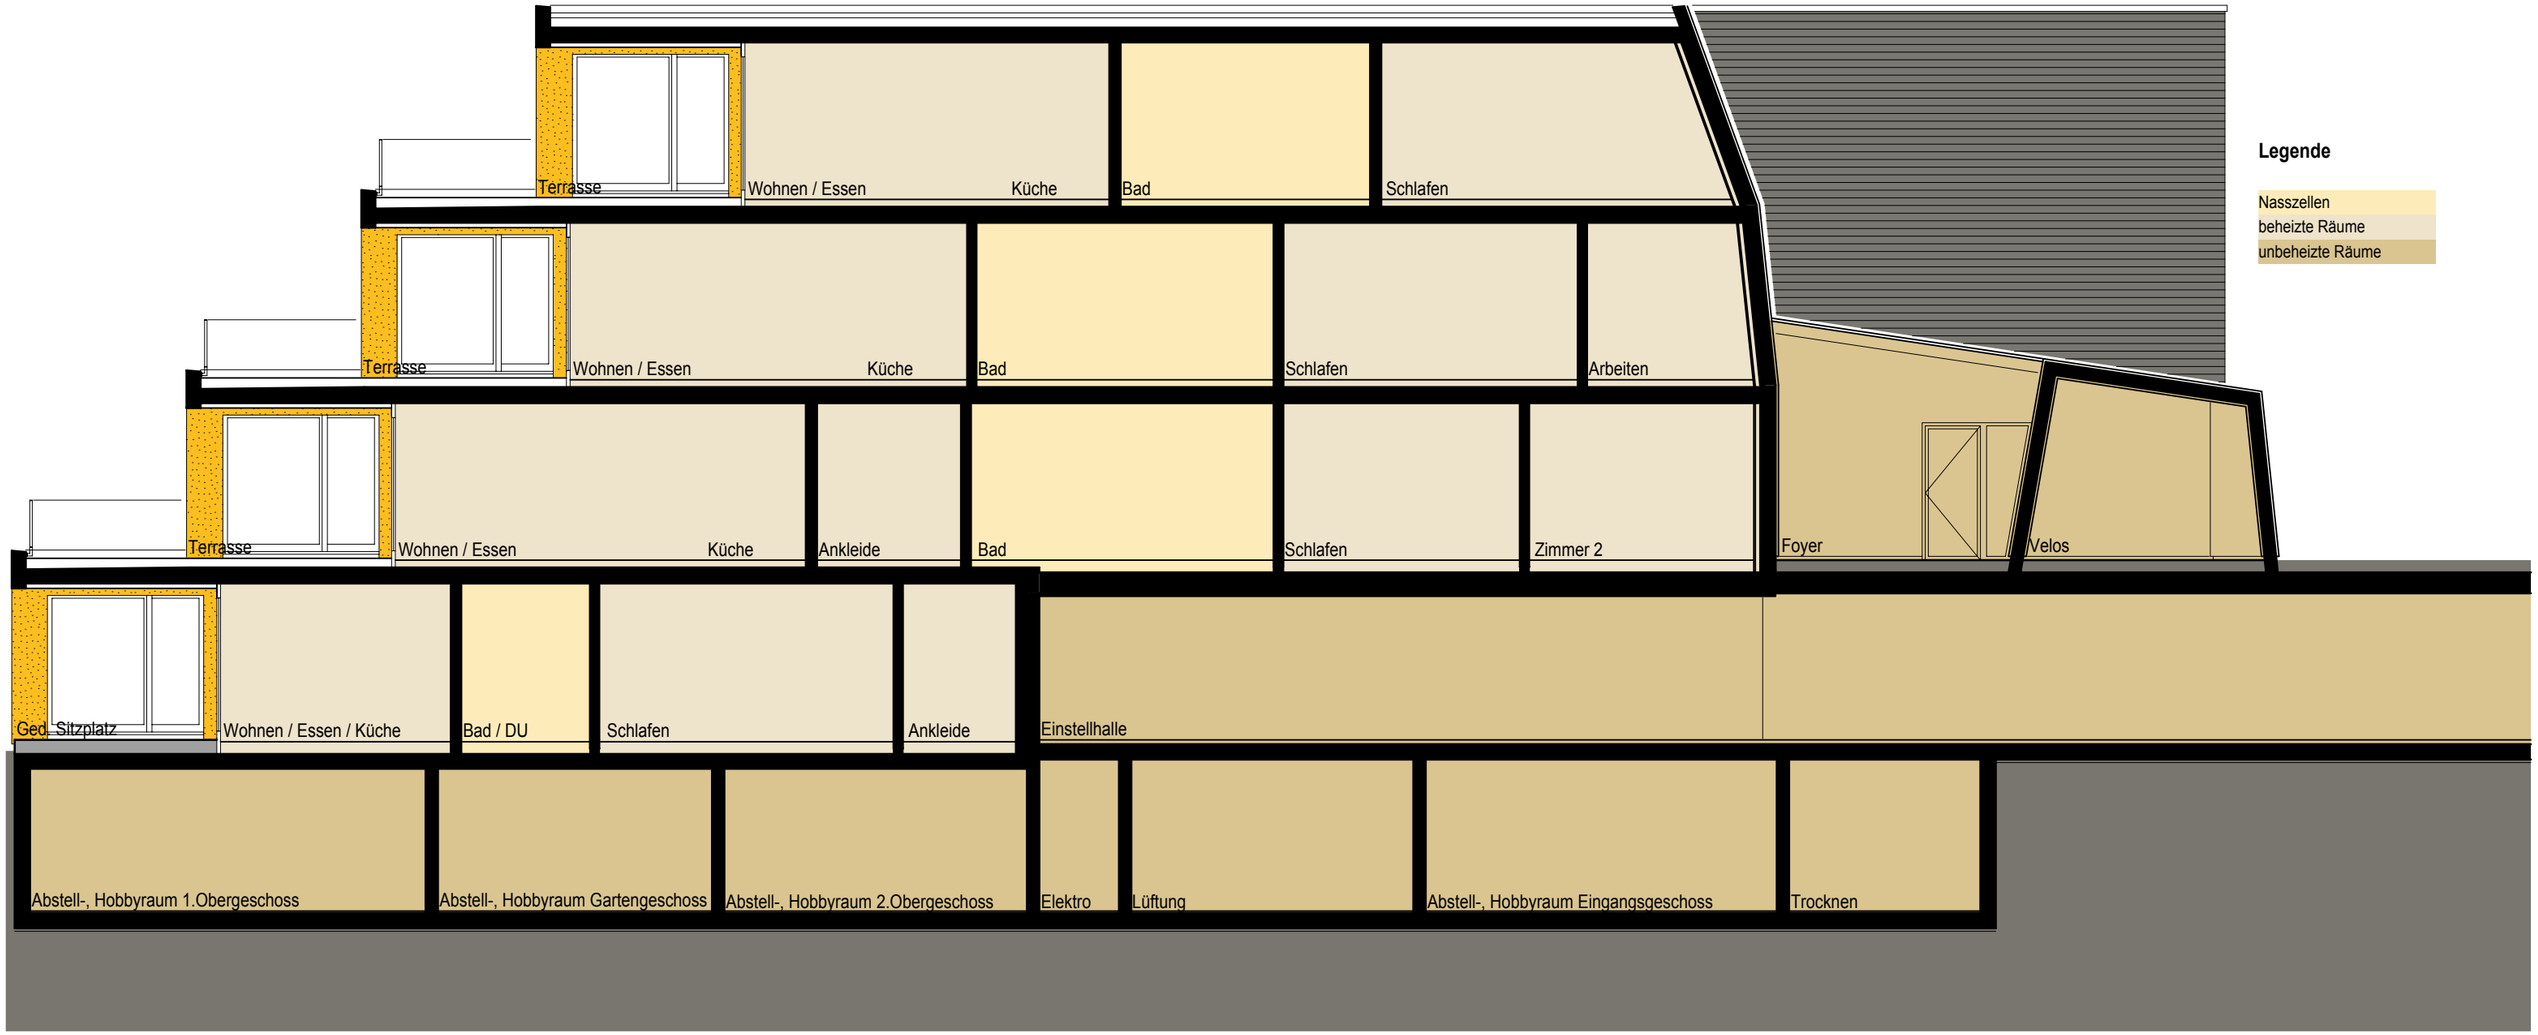

Legende

Nasszellen
beheizte Räume
unbeheizte Räume

0 1 2 3 4 5m

Schnitt A-A **1:100**